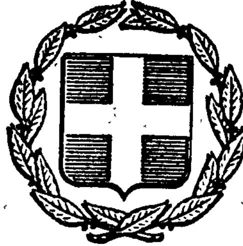


ΕΦΗΜΕΡΙΣ ΤΗΣ ΚΥΒΕΡΝΗΣΕΩΣ
ΤΗΣ ΕΛΛΗΝΙΚΗΣ ΔΗΜΟΚΡΑΤΙΑΣ

ΕΝ ΑΘΗΝΑΙΣ ΤΗ 8 ΙΟΥΝΙΟΥ 1979 | ΤΕΥΧΟΣ ΤΕΤΑΡΤΟΝ | ΑΡΙΘΜΟΣ ΦΥΛΛΟΥ 320

ΠΕΡΙΕΧΟΜΕΝΑ

ΑΠΑΛΛΟΤΡΙΩΣΕΙΣ

ΑΠΟΦΑΣΕΙΣ

Αριθ. 41136 (1)

Περί ανακλήσεως αποφάσεων κηρύξεως ως αναδασωτέων εκτάσεων που κάηκαν κατά το έτος 1977, στο Ν. Ρεθύμνης.

Ο ΝΟΜΑΡΧΗΣ ΡΕΘΥΜΝΗΣ

Σύμφωνα με:

1. Τις διατάξεις: α) των άρθρων 188–205 του Ν.Δ. 86/69 «περί Δασικού Κώδικος». β) του Νομού 3200/1955 «περί διοικητικής αποκεντρώσεως», σε συνδυασμό με τις διατάξεις του Ν.Δ. 532/1970 «περί συμπληρώσεως των διατάξεων περί διοικητικής αποκεντρώσεως» και του 709/1970 Β. Δ/τος που εκδόθηκε σε εκτέλεση αυτού.

2. Τις εξής διαταγές του Υπουργείου Γεωργίας α) 2048 09/761/24.2.78, β) 222899/2124/10.7.78, αποφασίζουμε:

Ανακαλούμε τις 41702/25.7.77, 42216/8.9.77, 42364/19.9.77, 42430/23.9.77 αποφάσεις μας διότι οι εκτάσεις που κηρύχθησαν αναδασωτέες με αυτές μας τις αποφάσεις ανήκουν στην κατηγορία της παραγράφου 3 του άρθρου 1 του Ν.Δ. 86/69 «περί Δασικού Κώδικος».

Η απόφαση αυτή να δημοσιευθεί στην Εφημερίδα της Κυβερνήσεως.

Ρέθυμνο, 9 Μαΐου 1979

Ο Νομάρχης
ΑΘΑΝ. ΣΠΥΡΟΠΟΥΛΟΣ

ΠΟΛΕΟΔΟΜΙΑ

ΔΙΑΤΑΓΜΑΤΑ

(2)

Περί τροποποιήσεως του ρυμοτομικού σχεδίου Αγίου Δημητρίου (Αττικής).

Ο ΠΡΟΕΔΡΟΣ ΤΗΣ ΕΛΛΗΝΙΚΗΣ ΔΗΜΟΚΡΑΤΙΑΣ

Έχοντες υπ' όψει τας διατάξεις του από 17 Ιουλίου 1923 Ν. Δ/τος «περί σχεδίων πόλεων κλπ.», ως μεταγενεστέρως ετροποποιήθησαν και συνεπληρώθησαν και ειδικώτερον των άρθρων 3 και 70 αυτού και ιδόντες, την υπ' αριθμ. ΕΔ2α/04/20/Φ.Θ.2.1.1/31.1.1979 κοινήν απόφασιν του Πρωθυπουργού και του Υπουργού Δημοσίων Έργων «περί αντικαταστάσεως της υπ' αριθμ. ΕΔ2α/04/59/Φ.Θ.2.1.1/1978 αποφάσεως «περί μεταβιβάσεως αρμοδιοτήτων του Υπουργού Δημοσίων Έργων εις τον Υφυπουργόν του αυτού Υπουργείου» (ΦΕΚ 106/Β'), τας υπ' αριθμ. 221/1973 και 53/1978 πράξεις του Δημοτικού Συμβουλίου Αγίου Δημητρίου, ως και τας υπ' αριθμ. 200/1977 και 177/1979 γνωμοδοτήσεις του Συμβουλίου Δημοσίων Έργων (Τμήμα Μελετών και Οικισμού αντιστοίχως, προτάσει του επί των Δημοσίων Έργων Υφυπουργού, απεφασίσαμεν:

Άρθρον μόνον

Εγκρίνεται η τροποποίησις του ρυμοτομικού σχεδίου Αγίου Δημητρίου (Αττικής) κατά το υπ' αριθμ. 941 οικοδομικόν τετράγωνον δι' εγκρίσεως πεζοδρόμου εντός αυτού, κατ' επέκτασιν της οδού Θεσσαλίας, ως εμφαίνεται εις το υπ' του Γενικού Διευθυντού Οικισμού τεθεωρημένον διά της υπ' αριθμ. Γ.10183/1979 πράξεως αυτού σχετικόν πρωτότυπον διάγραμμα υπό κλίμακα 1 : 2000 του οποίου συνοπτικόν αντίτυπον δημοσιεύεται μετά του παρόντος.

Εις τον αυτόν επί των Δημοσίων Έργων Υφυπουργόν, ανατίθεμεν την δημοσίευσιν και εκτέλεσιν του παρόντος Διατάγματος.

Εν Αθήναις τη 14 Μαΐου 1979

Ο ΠΡΟΕΔΡΟΣ ΤΗΣ ΔΗΜΟΚΡΑΤΙΑΣ
ΚΩΝΣΤΑΝΤΙΝΟΣ Δ. ΤΣΑΤΣΟΣ

Ο ΥΦΥΠΟΥΡΓΟΣ ΔΗΜΟΣΙΩΝ ΕΡΓΩΝ
ΣΤΕΦΑΝΟΣ ΜΑΝΟΣ



ΔΗΜΗΤΡΙΟΣ
ΑΛΩΝΙΩΝ - ΝΕΚΡΟΤΑΦΕΙΟΥ
Λ= 1:2000

Γ 10183/79

Τροποποιήσεως του ρυμοτομικού σχεδίου Αγίου Δημητρίου (Αττικής).

ΑΘΗΝΑΙ 3 Μαΐου 1979

Θ. ΡΟΥΣΣΟΥ.

(3)

Περὶ τροποποιήσεως τοῦ ἀπὸ 7.7.1978 Π. Δ/τος «περὶ ἐγκρίσεως δύο (2) οἰκοδομικῶν τετραγώνων εἰς τὴν ἐκτὸς τοῦ ἐγκεκριμένου ρυμοτομικοῦ σχεδίου περιοχὴν Χίου διὰ τὴν ἀνέγερσιν Λαϊκῶν Κατοικιῶν.

Ο ΠΡΟΕΔΡΟΣ ΤΗΣ ΕΛΛΗΝΙΚΗΣ ΔΗΜΟΚΡΑΤΙΑΣ

Ἔχοντες ὑπ' ὄψει τὰς διατάξεις τοῦ ἀπὸ 17 Ἰουλίου 1923 Ν. Δ/τος «περὶ σχεδίων πόλεων κλπ.», ὡς μεταγενεστέρως ἐτροποποιήθησαν καὶ συνεπληρώθησαν καὶ εἰδικώτερον τῶν ἄρθρων 9 καὶ 85Α αὐτοῦ, τοῦ Ν. Δ/τος 8/1973 «περὶ Γ.Ο.Κ.», ὡς ἐτροποποιήθη διὰ τοῦ Ν. Δ/τος 205/1974 (ΦΕΚ 363/Α) καὶ εἰδικώτερον τοῦ ἄρθρου 35 αὐτοῦ καὶ ἰδόντες τὴν ὑπ' ἀριθ. ΕΔ2α/04/20/Φ.Θ.2.1.1/31.1.1979 κοινὴν ἀπόφασιν τοῦ Πρωθυπουργοῦ καὶ τοῦ Ὑπουργοῦ Δημοσίων Ἔργων «περὶ ἀντικαταστάσεως τῆς ὑπ' ἀριθ. ΕΔ2α/04/59/Φ.Θ.2.1.1/1978 ἀποφάσεως «περὶ μεταβιβάσεως ἁρμοδιοτήτων τοῦ Ὑπουργοῦ Δημοσίων Ἔργων εἰς τὸν Ὑφυπουργὸν τοῦ αὐτοῦ Ὑπουργείου» (ΦΕΚ 106/Β), ὡς καὶ τὴν ὑπ' ἀριθ. 229/1979 γνωμοδότησιν τοῦ Συμβουλίου τῆς Ἐπικρατείας, προτάσει τοῦ ἐπὶ τῶν Δημοσίων Ἔργων Ὑφυπουργοῦ, ἀπεφασίσαμεν:

Ἄρθρον μόνον.

Τὰ ἐδάφια γ τῶν παραγράφων 1 καὶ 2 τοῦ ἄρθρου 2 τοῦ ἀπὸ 7.7.1978 Π. Δ/τος «περὶ ἐγκρίσεως δύο (2) οἰκοδομικῶν τετραγώνων εἰς τὴν ἐκτὸς τοῦ ἐγκεκριμένου ρυμοτομικοῦ σχεδίου περιοχὴν Χίου διὰ τὴν ἀνέγερσιν Λαϊκῶν Κατοικιῶν» «(ΦΕΚ 468/Δ), ἀντικαθίστανται ὡς ἀκολούθως:» γ) Μέγιστος ἐπιτρεπόμενος ἀριθμὸς ὀρόφων δύο (2) μὲ μέγιστον ὕψος ὀκτὼ (8) μέτρα.

Εἰς περίπτωσιν κατασκευῆς στέγης τὸ συνολικὸν ὕψος ὁρίζεται εἰς (8,5) ὀκτὼ καὶ ἥμισυ μέτρα».

Εἰς τὸν αὐτὸν ἐπὶ τῶν Δημοσίων Ἔργων Ὑφυπουργόν, ἀναθέτομεν τὴν δημοσίευσιν καὶ ἐκτέλεσιν τοῦ παρόντος Διατάγματος.

Ἐν Ἀθήναις τῇ 4 Μαΐου 1979

Ο ΠΡΟΕΔΡΟΣ ΤΗΣ ΔΗΜΟΚΡΑΤΙΑΣ
ΚΩΝΣΤΑΝΤΙΝΟΣ Δ. ΤΣΑΤΣΟΣ

Ο ΥΦΥΠΟΥΡΓΟΣ ΔΗΜΟΣΙΩΝ ΕΡΓΩΝ
ΣΤΕΦΑΝΟΣ ΜΑΝΟΣ

ΑΠΟΦΑΣΕΙΣ

Ἀριθ. ΤΥ. 4816 (4)

Περὶ τροποποιήσεως ρυμοτομικοῦ σχεδίου πόλεως Ἀμφιλοχίας στὰ Ο.Τ. 141, 142 καὶ 143, Ν. Αἰτωλοακαρνανίας.

Ο ΝΟΜΑΡΧΗΣ ΑΙΤΩΛΙΑΣ ΚΑΙ ΑΚΑΡΝΑΝΙΑΣ

Ἔχοντας ὑπόψη:

1. Τὶς διατάξεις τοῦ Ν. 3200/55 «περὶ Διοικητικῆς ἀποκεντρώσεως», 2) τὶς διατάξεις τοῦ ἀπὸ 20.6.55 Β. Δ/τος «περὶ ἐξαιρέσεως ἀπὸ τῆς κατὰ τὴν παρ. 1 τοῦ ἄρθρου 1 τοῦ Ν. 3200/55 ἁρμοδιότητος τοῦ Ὑπουργείου Δημοσίων Ἔργων», 3) τὶς διατάξεις τοῦ 863/70 Β. Δ/τος «περὶ διαρθρώσεως τοῦ Ὑπουργείου Συγκοινωνιῶν καὶ Δημ. Ἔργων» ὅπως τοῦτο τροποποιήθηκε μὲ τὸ 572/67 Β. Δ/γμα, 4) τὶς διατάξεις τοῦ 532/70 Ν. Δ/τος «περὶ διοικητικῆς ἀποκεντρώσεως, 5) τὶς διατάξεις τοῦ 712/70 Β. Δ/τος, ὅπως τροποποιήθηκε καὶ συμπληρώθηκε μὲ τὰ 677/71 καὶ 198/72 Β. Δ/τα, 6) τὴν Α7/16/11/7.10.70 κοινὴ ἀπόφαση τῶν Ὑπουργῶν «περὶ ὀργανώσεως τῶν Περιφ/κῶν Ὑπηρεσιῶν τοῦ ΥΠ ΔΕ», 7) τὴν Α9/1—8/3/9.8.71 κοινὴ ἐγκύκλιο τῶν Πρωθυπουργοῦ, Ἀντιπροέδρου καὶ Ὑπουργοῦ τῶν Ἐσωτερικῶν, «περὶ ὀργανώσεως τῶν Νομαρχιῶν», 8) τὸ Ν.Δ. τῆς 17.7.23 «περὶ σχεδίων πόλεων κλπ.», 9) τὸ Ν.Δ. 8/73 ΓΟΚ, 10) τὸν Α.Ν. 314/1968 «περὶ τῆς ἁρμοδιότητας ἐπὶ θεμάτων ἐγκρίσεως τροποποιήσεων, ἐπεκτάσεων κλπ. σχεδίων πόλεων», 11) τὸ Ν.Δ. 1018/21.10.71 (ΦΕΚ 220Α), 12) τὴ σύμφωνη γνωμοδότηση τοῦ Νομ/κοῦ Συμβουλίου ΔΕ ποὺ διατυπώθηκε στὸ ὑπ' ἀριθ. 5/1979 (θέμα 35ο) πρακτικὸ αὐτοῦ, ἀποφασίζουμε:

Ἐγκρίνουμε τὴν τροποποίηση τοῦ ρυμοτομικοῦ σχεδίου πόλεως Ἀμφιλοχίας στὰ Ο.Τ. 141, 142 καὶ 143 ποὺ συνίσταται: α) στὴν κατάργηση τῆς ὁδοῦ μεταξὺ τῶν ΟΤ 141 καὶ 142 καὶ 143, β) στὴν ἐπέκταση τῆς ὁδοῦ μεταξὺ τῶν ΟΤ 143 καὶ 142 ἐντὸς τοῦ 141 ΟΤ, γ) στὴν ἐνσωμάτωση τμημάτων τοῦ 141 Ο.Τ. στὰ 143 καὶ 142 Ο.Τ., ἡ ἀνωτέρω τροποποίηση φαίνεται στὸ τοπογραφικὸ διάγραμμα τοῦ πολ. ὑπομ/κοῦ Παν. Μ. Λιαροκάπη, ποὺ συνοδεύει τὴν παροῦσα ἀπόφαση.

Ἡ ἀπόφαση αὐτὴ νὰ δημοσιευθεῖ στὴν Ἐφημερίδα τῆς Κυβερνήσεως.

Μεσολόγγι, 19 Ἀπριλίου 1979

Ὁ Νομάρχης
ΑΘΑΝ. ΚΑΡΑΓΚΟΥΝΙΔΗΣ

ΤΟΠΟΓΡΑΦΙΚΟ ΔΙΑΓΡΑΜΜΑ


Τροπ/σης σχεδίου πόλεως Αμφιλοχίας

εις Ο.Τ. 141-142-143

145


ΕΘΕΩΡΗΘΗ


19/4/

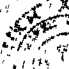




143

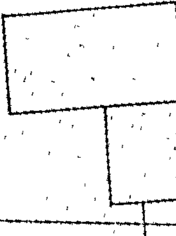

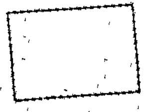

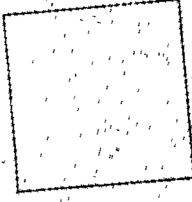

144


5/77 (Φύλλο 352)


4816/ 4/77

τροποποίησης ρυμοτομικού σχεδίου πόλεως Αμφιλοχίας στα Ο.Τ. 141, 142 και 143

19/4/77

142

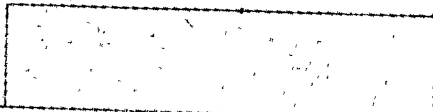

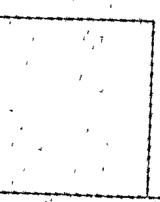

ΥΠΟΜΝΗΜΑ

: ΠΑΛΑΙΕΣ ΟΙΚΟΔΟΜΙΚΕΣ Η ΡΥΜΟΤΟΜΙΚΕΣ ΓΡΑΜΜΕΣ.


: ΥΠΑΡΧΟΙ ΔΙΑΝΟΙΓΜΕΝΟΙ ΔΗΜΟΤΙΚΟΙ ΔΡΟΜΟΙ.

ΠΙΝΑΚΑΣ ΙΔΙΟΚΤΗΣΙΩΝ

140'

140

141

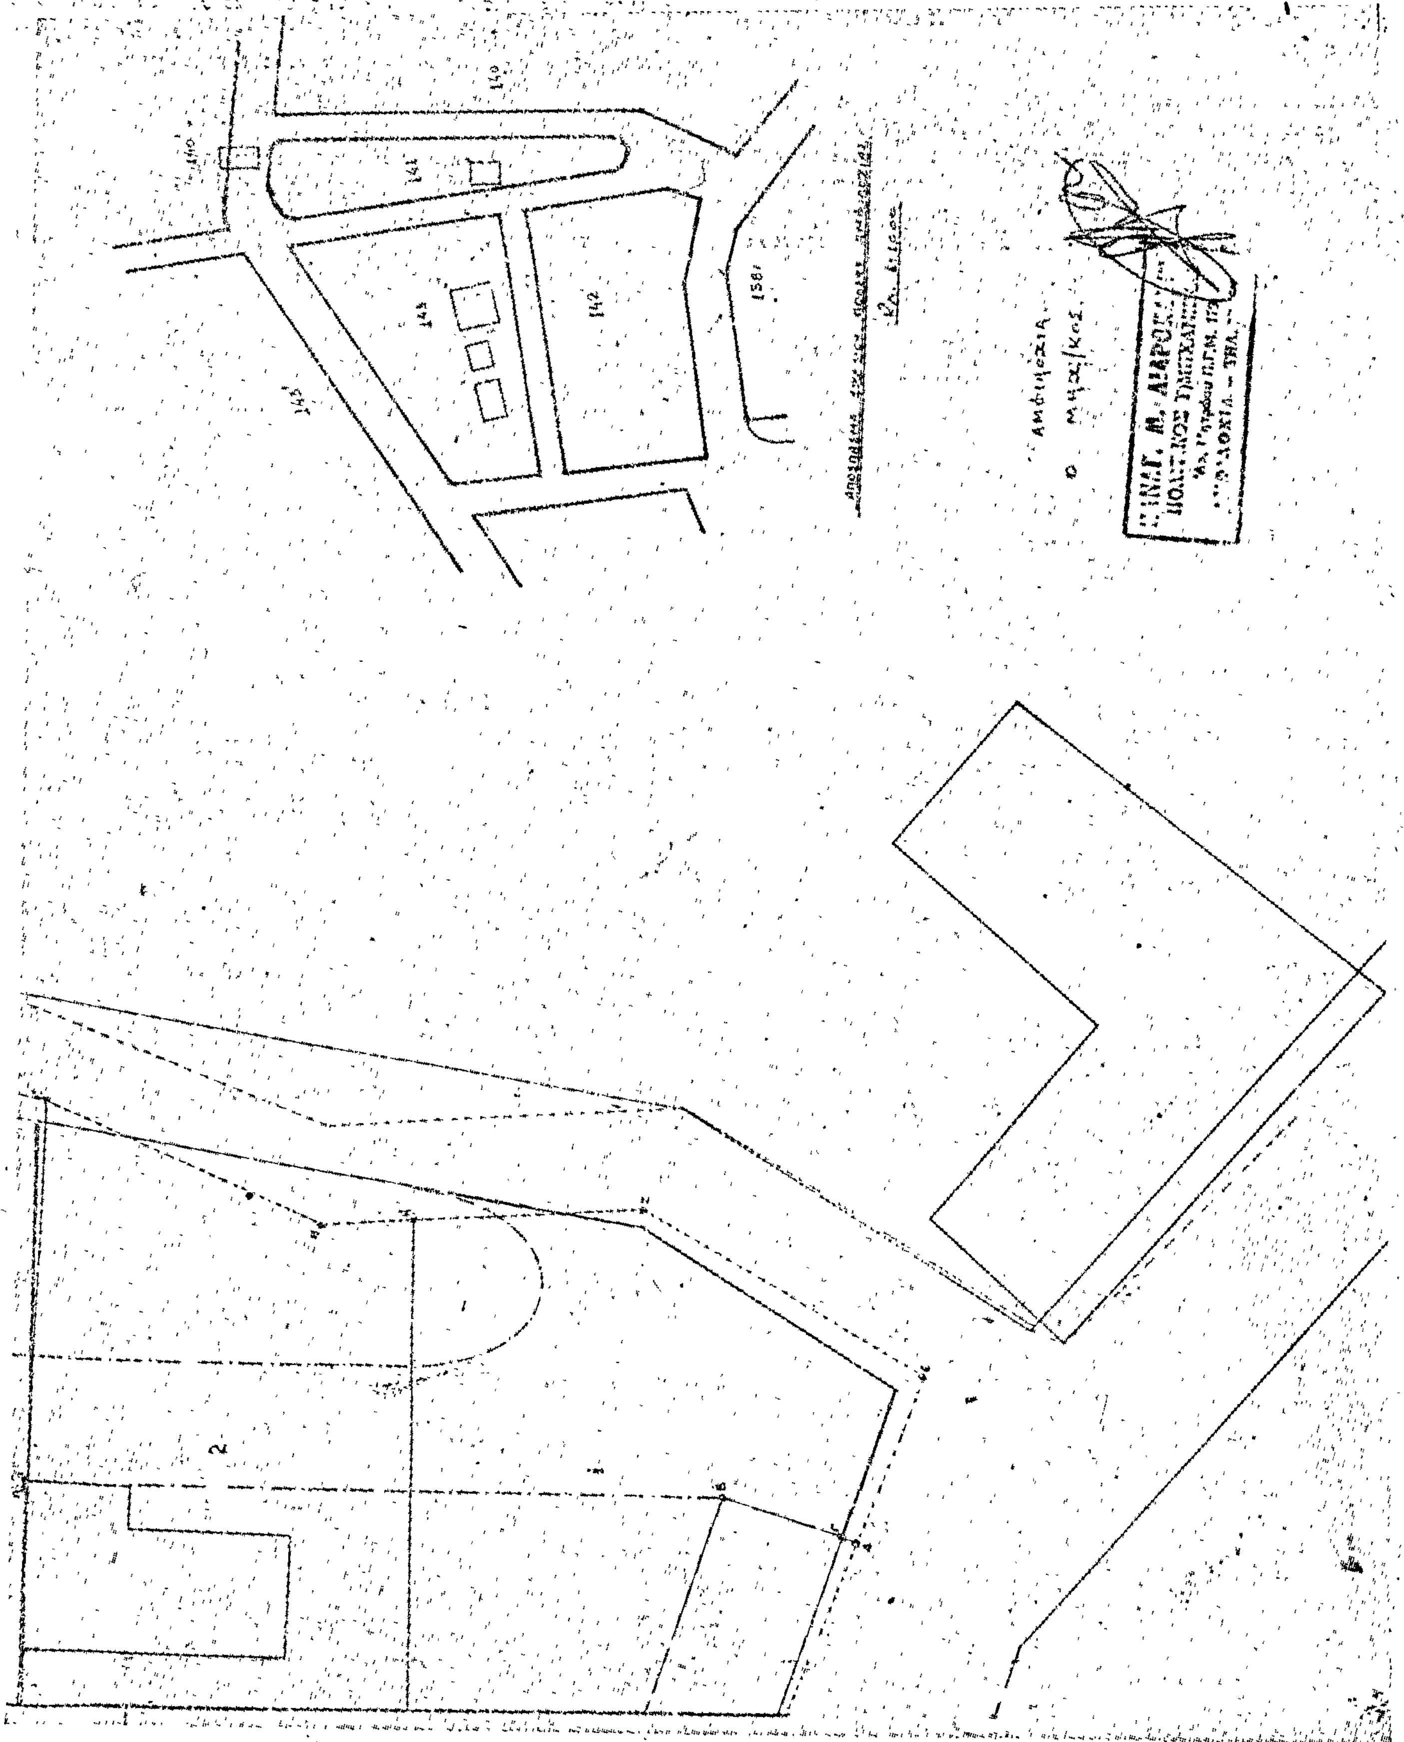
140
141
142
143
1581
2
Αμφιλοχία
Ο Μηχ/κος

ΑΝΑΚΟΙΝΩΣΕΙΣ

(5)

Περὶ εἰδοποιήσεως τῆς γενομένης καταθέσεως ἀποζημιώσεως ρυμοτομηθείσης καὶ προσκυρωθείσης ἐκτάσεως ἐν Ραφήνα Ἀττικῆς.

Ἀνακοινοῦται ὅτι διὰ τῶν ὑπ' ἀριθ. 542617 τῆς 1 Ἰουνίου 1979 γραμματίου συστάσεως παρακαταθήκης, κατετέθησαν ὑπὸ τῶν Ἀποστόλου Δημητρίου Σταυροπούλου καὶ Πέτρου Παναγιώτου Ρούσσου εἰς τὸ Ταμεῖον Παρακαταθηκῶν καὶ Δανείων Ἀθηνῶν δρχ. 78.375 (ἑβδομήκοντα ὀκτὼ χιλιάδες τριακόσιαι ἑβδομήκοντα πέντε) δι' ἀποζημίωσιν ρυμοτομουμένων καὶ προσκυρουμένων ἐκτάσεων δυνάμει τῆς ὑπ' ἀριθ. 182/1976 πράξεως ἀναλογισμοῦ τῆς Ὑπηρεσίας Πολεοδομίας τοῦ Διαμερίσματος Ἀνατολικῆς Ἀττικῆς τῆς Νομαρχίας Ἀττικῆς, καθορισθεῖσαν διὰ τῆς ὑπ' ἀριθ. 527/1978 ἀποφάσεως τοῦ Μονομελοῦς Πρωτοδικείου Ἀθηνῶν καὶ ἀποδοτέαν εἰς τοὺς ἀναγνωρισθησομένους δικαιούχους.

Ἀθῆναι, τῇ 2 Ἰουνίου 1979

Ὁ πληρεξούσιος Δικηγόρος
ΑΠΟΣΤ. Κ. ΑΠΟΣΤΟΛΙΔΗΣ

(Ἀριθ. τριπλ. Δημ. Ταμ. Δικ. Εἰσ. Ἀθην. 40660/2.6.79)

ΑΠΟ ΤΟ ΕΘΝΙΚΟ ΤΥΠΟΓΡΑΦΕΙΟ